


▶▶▶▶ VISTA FRONTAL DEL CARRIL LINCE

CRUZÁNDOSE EL CARRIL

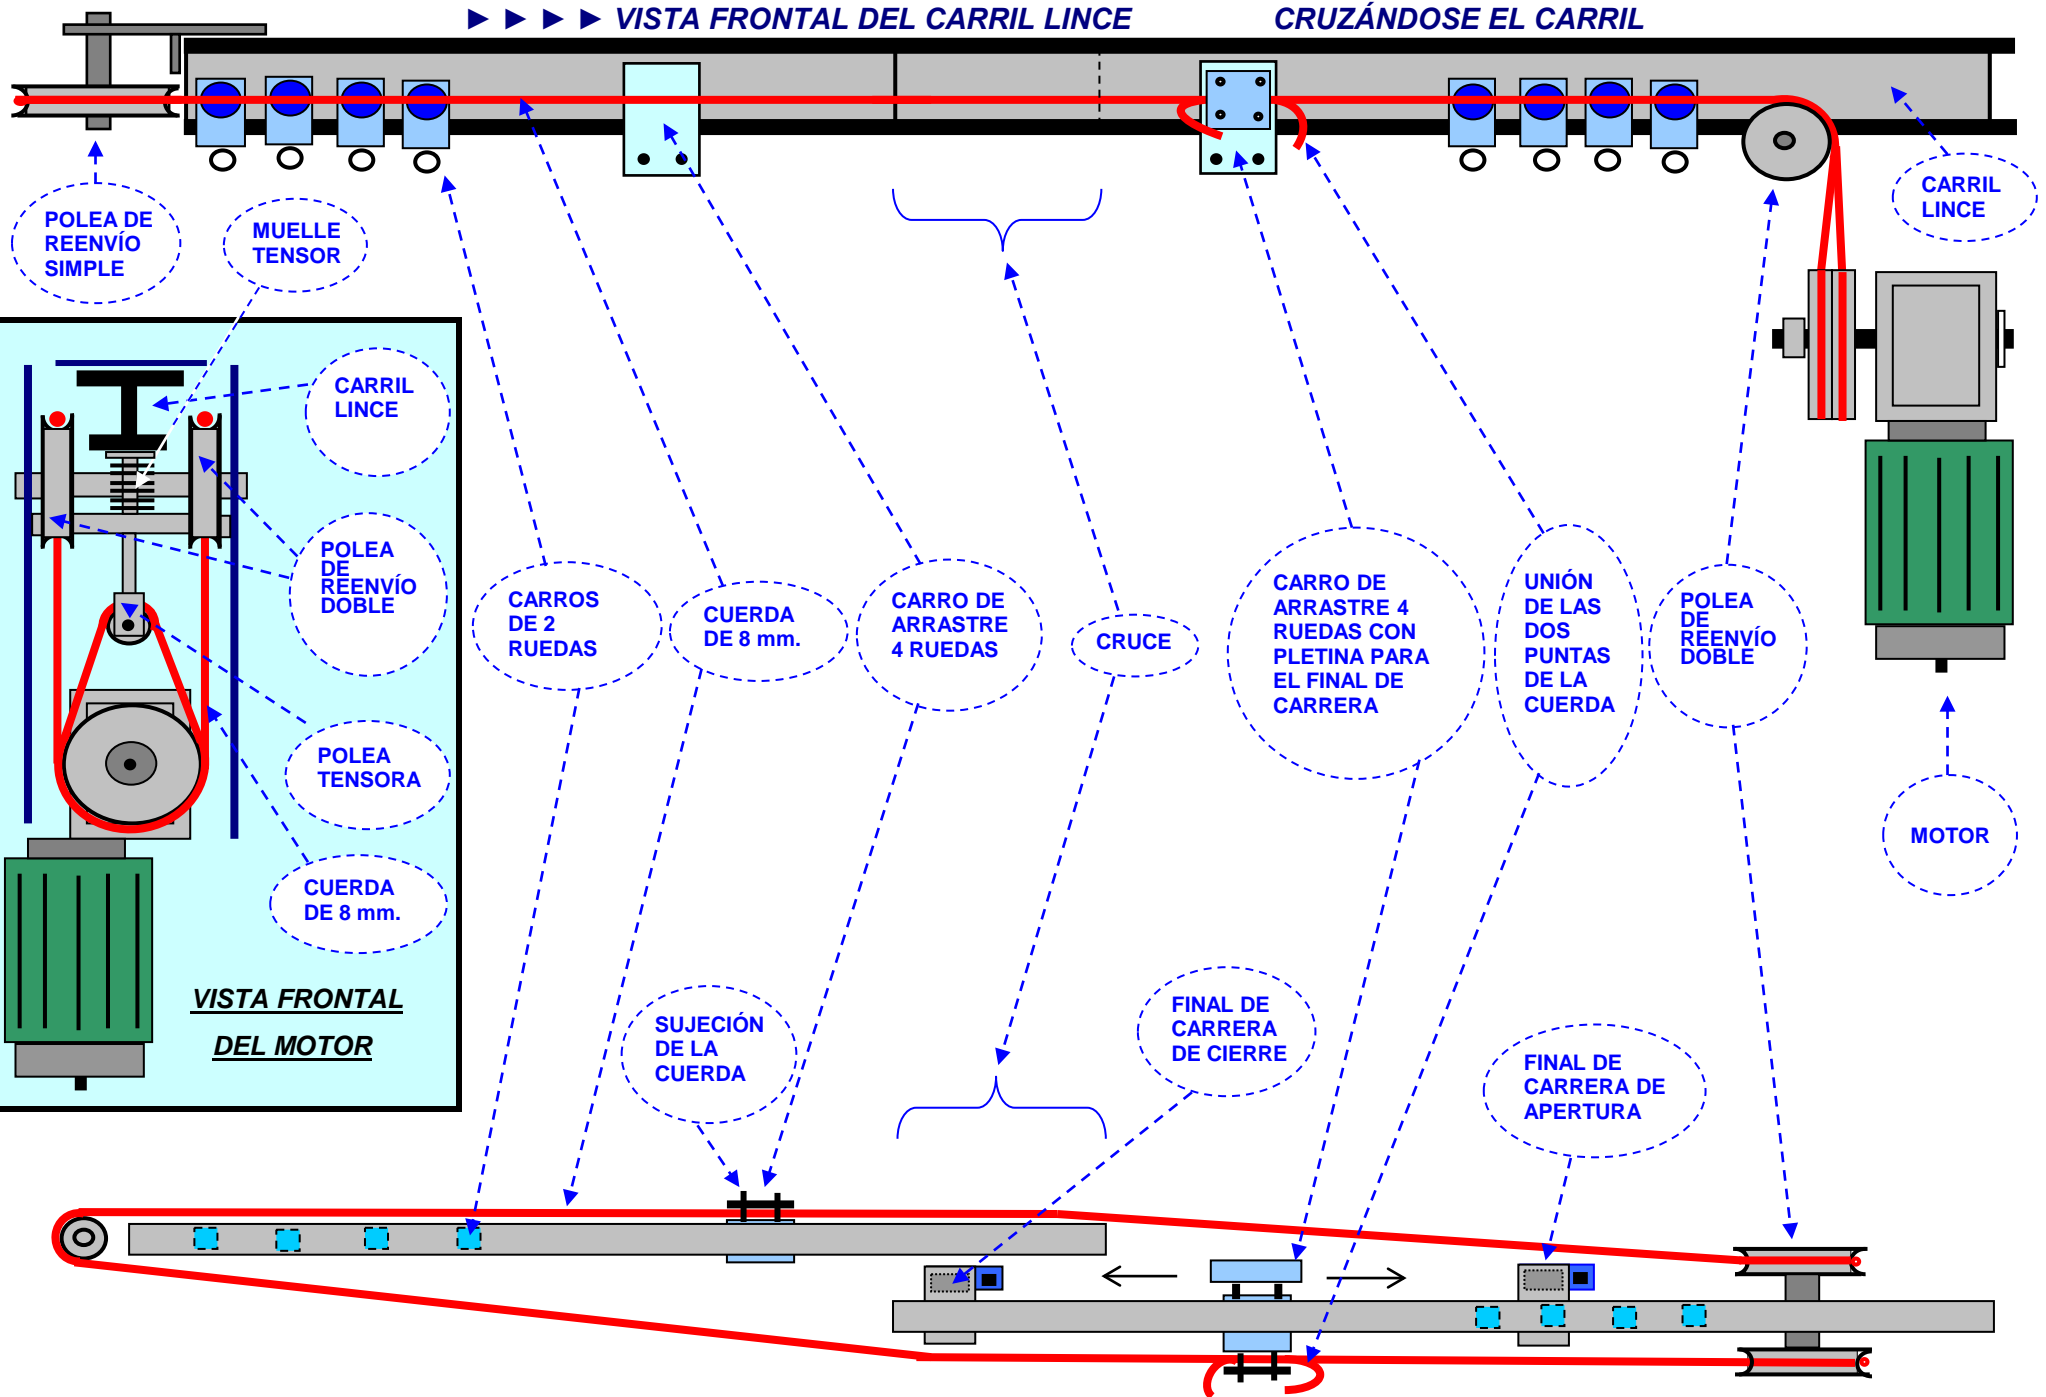

▶▶▶▶ VISTA EN PLANTA DEL CARRIL LINCE